



01А-01.001-00.00.000

A ↓


5995

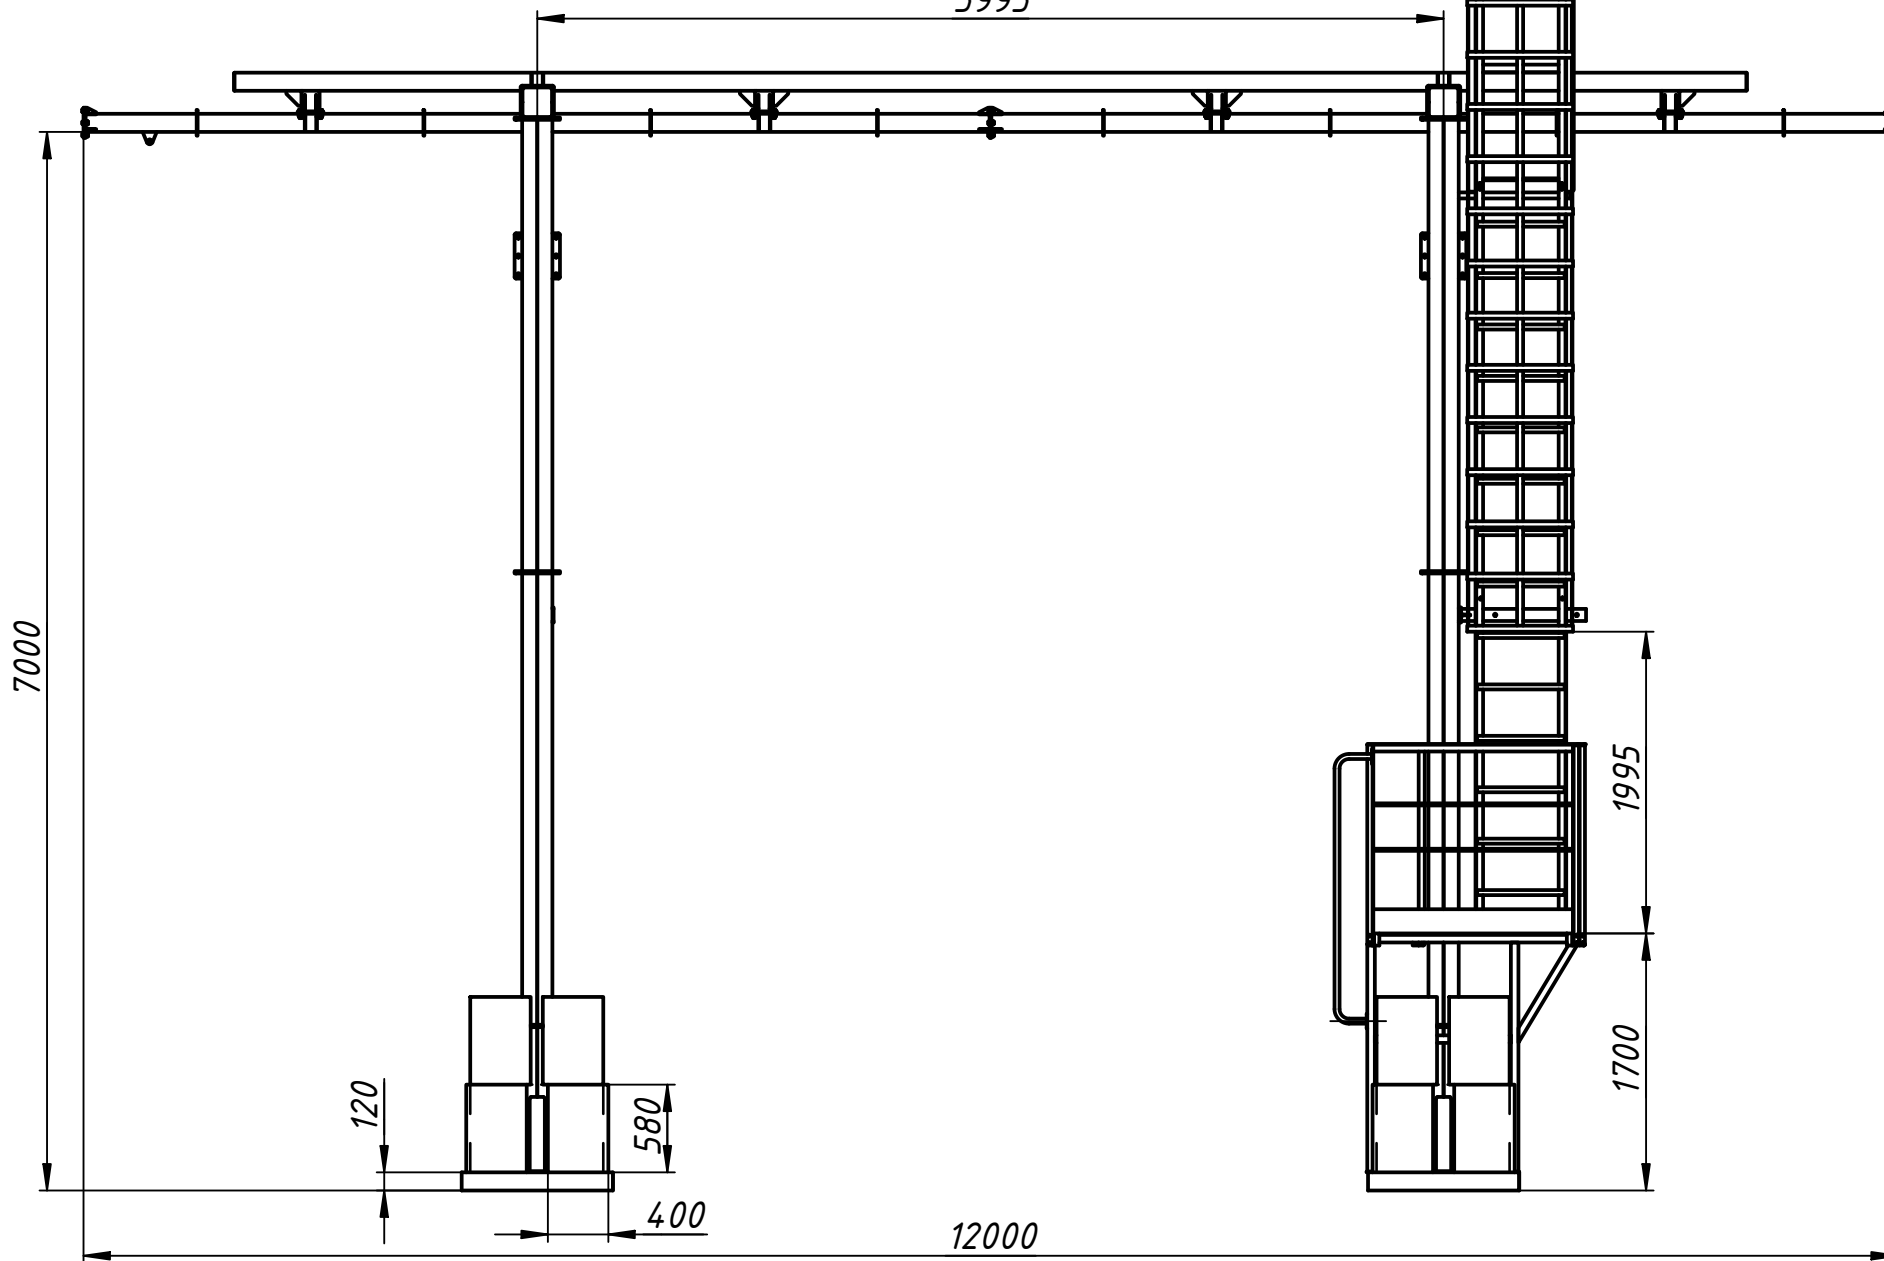

7060

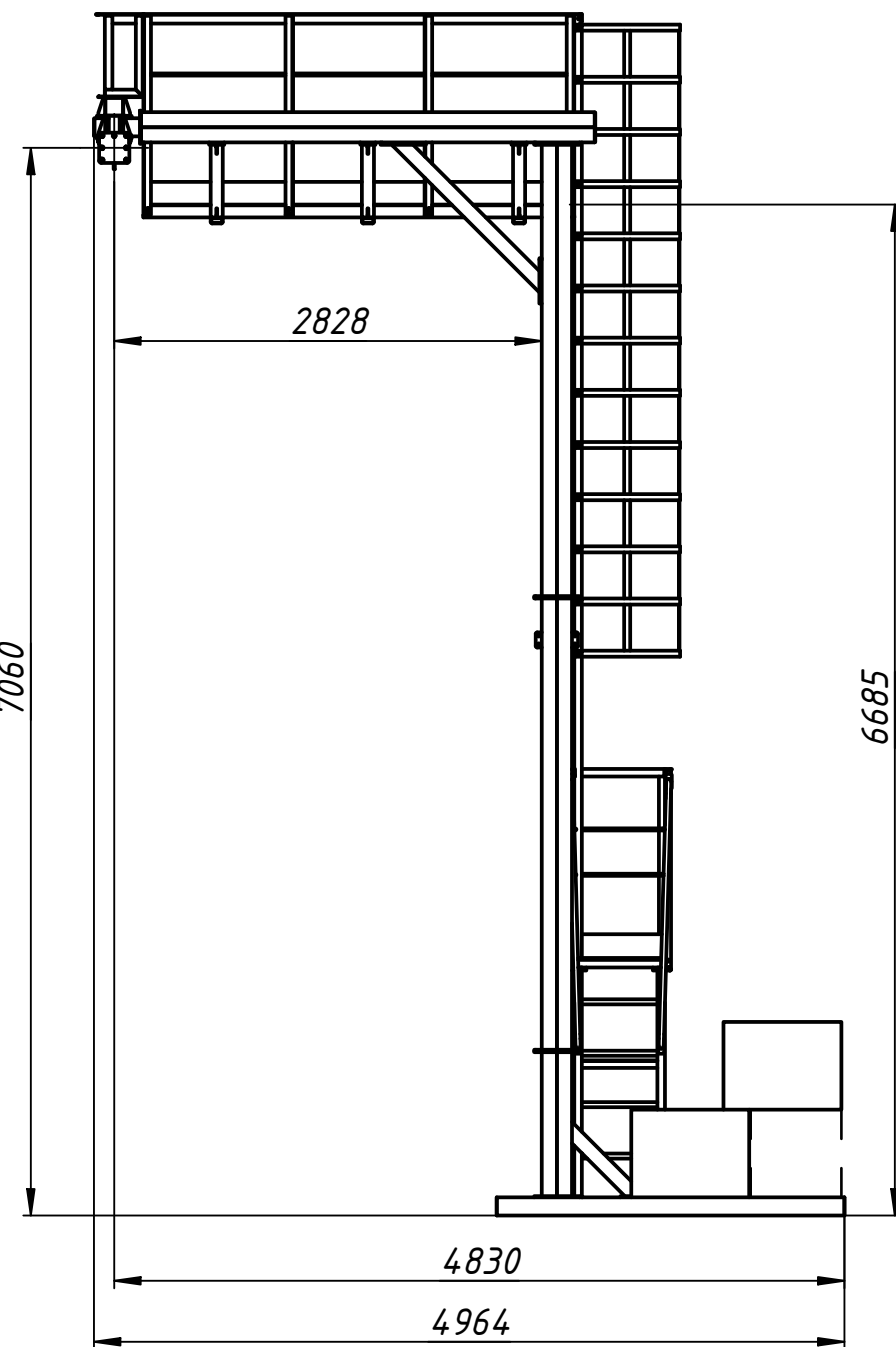

A (1:100)

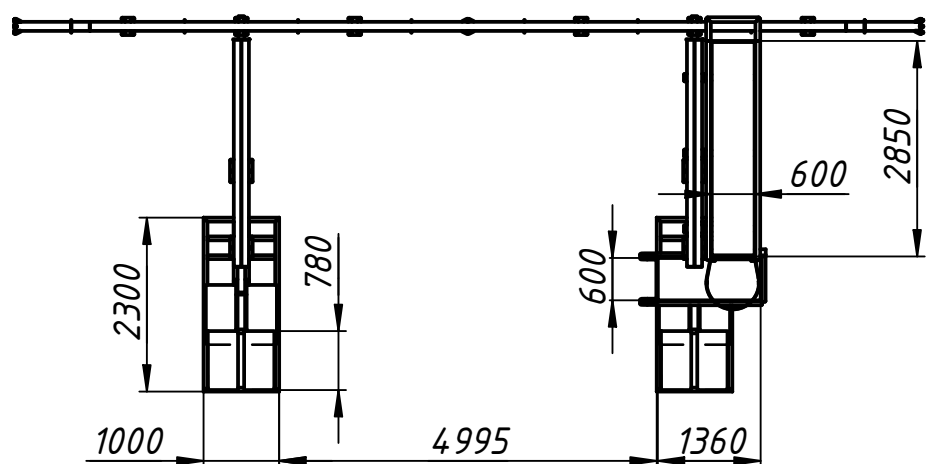

Пригруз фундаментными блоками по 3000 кг на каждую опору

				01А-01.001-00.00.000				
Изм.	Лист	№ докум.	Подп.	Дата	Опора линии анкерной	Лит.	Масса	Масштаб
Разраб.	Мезенин							1:50
Пров.	Рачаев				Габаритный чертеж	Лист	Листов	1
Т. контр.					NORMANN 7x12	ГИДРАВЛИКОМ		
Н. контр.								
Утв.								