
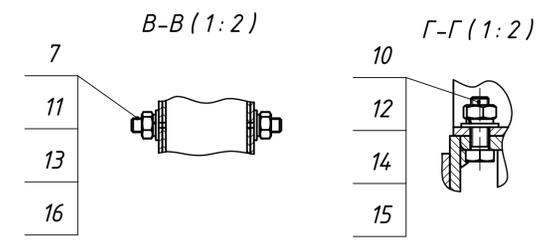
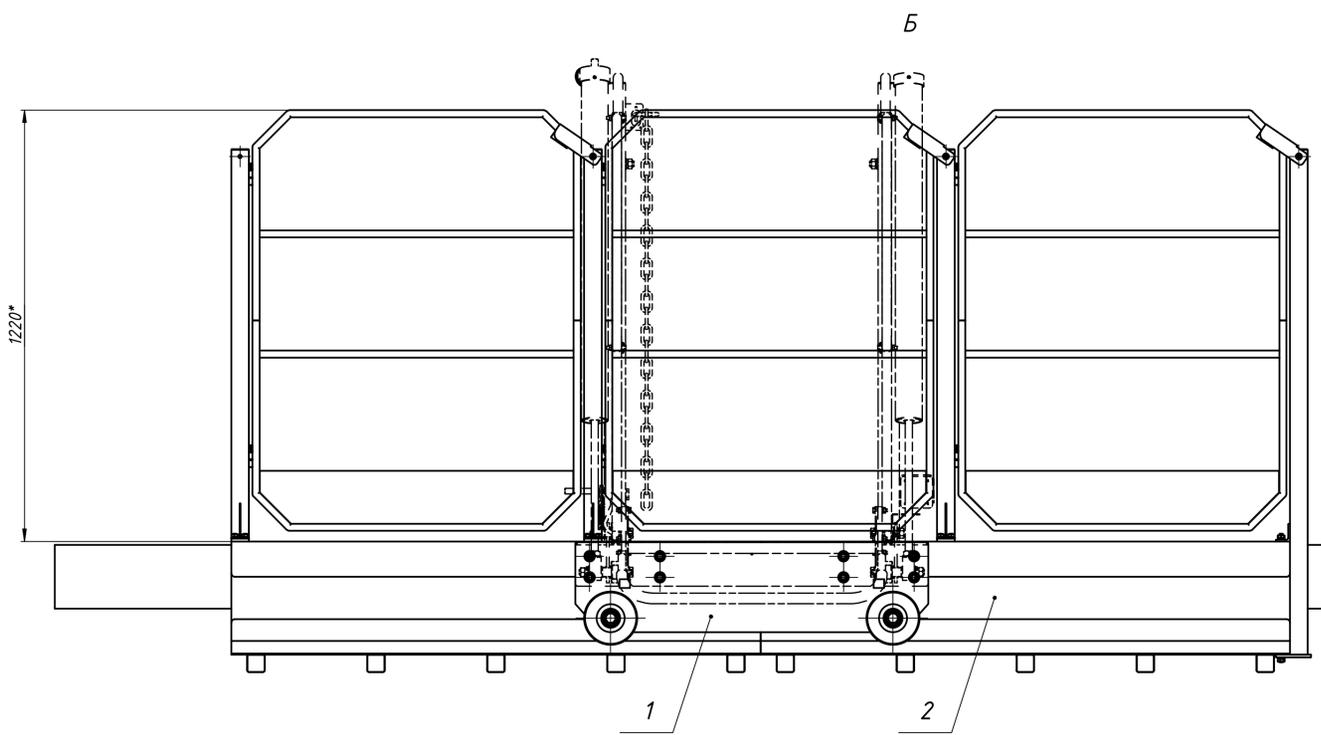


A-A (1:5)  
Мостик условно не показан

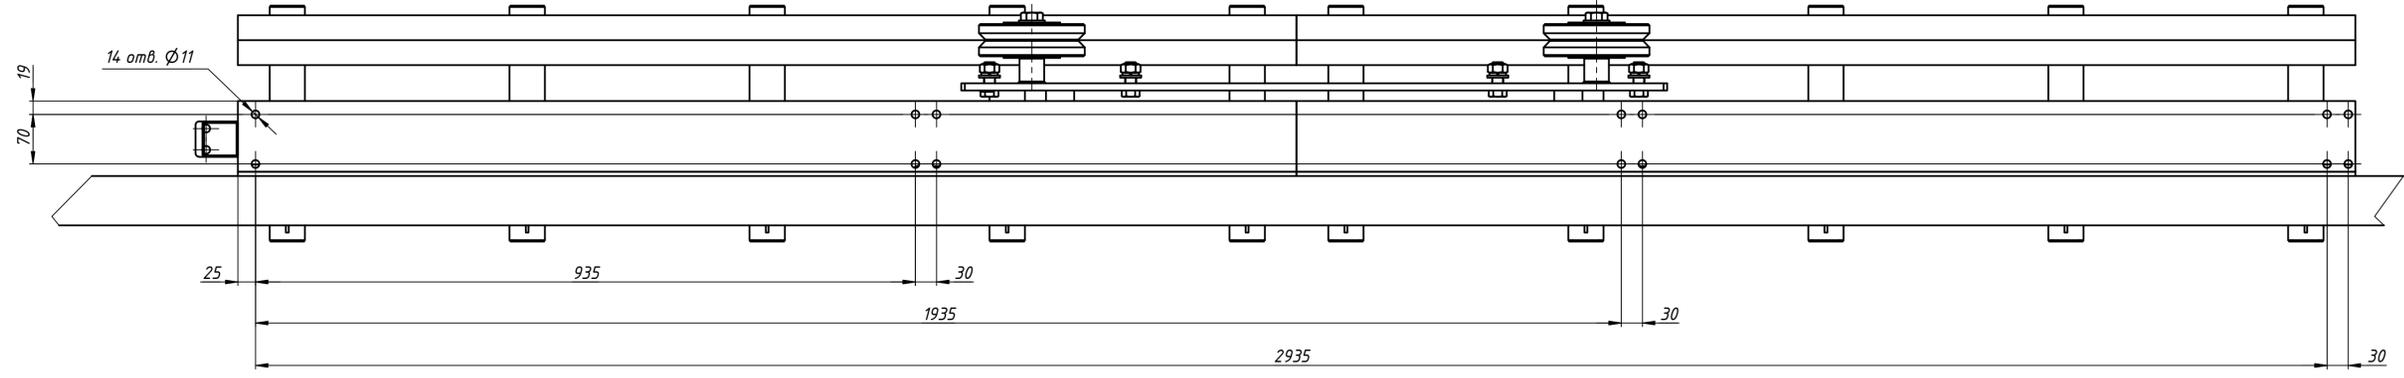

- \*Размеры для справок.
- 14 отв. Ø11 выполнить совместно со Столбами МП-МПП.005-04.02.000 и МП-МПП.005.04.03.000.

МП-МПП.005-01.00.000СБ				Лист	Масса	Масштаб
Изм.	Лист	№ докум.	Подп.	Дата	319	1:10
Разраб.	Рачаев					
Пров.					Лист	Листов
Т. контр.						1
Нач. отд.						
Н. контр.						
Этб.						